





4 Verfahrensvermerke

- Die Gemeinde Kettershäusen hat in ihrer Sitzung vom 31.07.2014 die Aufstellung des Bebauungsplans mit integriertem Grünordnungsplan 'Kiesgrubenäcker' beschlossen. Der Aufstellungsbeschluss wurde am 05.09.2014 ortsüblich bekannt gemacht.
- Der Vorentwurf des Bebauungsplanes mit integriertem Grünordnungsplan wurde mit Begründung gemäß § 3 Abs. 1 BauGB vom 08.09.2014 bis 06.10.2014 frühzeitig öffentlich ausgelegt.
- Die frühzeitige Beteiligung der Behörden und sonstigen Träger öffentlicher Belange zum Vorentwurf und der Begründung wurde vom 08.09.2014 bis 06.10.2014 durchgeführt (§ 4 Abs. 1 BauGB).
- Der Entwurf des Bebauungsplanes mit integriertem Grünordnungsplan wurde mit Begründung gemäß § 3 Abs. 2 BauGB vom 08.05.2015 bis 20.06.2015 öffentlich ausgelegt.
- Die Stellungnahmen der Behörden und sonstigen Träger öffentlicher Belange zum Planentwurf und der Begründung wurden vom 08.05.2015 bis 20.06.2015 eingeholt (§ 4 Abs. 2 BauGB).
- Die Gemeinde Kettershäusen hat mit Beschluss des Gemeinderates vom 09.07.2015 den Bebauungsplan mit integriertem Grünordnungsplan 'Kiesgrubenäcker' gemäß § 10 Abs. 1 BauGB als Satzung beschlossen. Gemeinde Kettershäusen, den 09.07.2015
.....
Susanne Schewetzy
1. Bürgermeisterin
- Ausfertigung
Gemeinde Kettershäusen, den 09.07.2015
.....
Susanne Schewetzy
1. Bürgermeisterin
- Der Bebauungsplan 'Kiesgrubenäcker' wurde gemäß § 10 Abs. 3 BauGB, und der Geschäftsordnung des Gemeinderates am 17.07.2015 mit Hinweis auf § 44 Abs. 3 und § 215 BauGB ortsüblich bekannt gemacht.
Der Bebauungsplan 'Kiesgrubenäcker' wird zu jedermanns Einsicht im Rathaus der Gemeinde Kettershäusen zu den üblichen Geschäftszeiten ausgelegt.
Gemeinde Kettershäusen, den 17.07.2015
.....
Susanne Schewetzy
1. Bürgermeisterin

Ausschnitt Ausgleichsfläche A1 M 1 : 1000

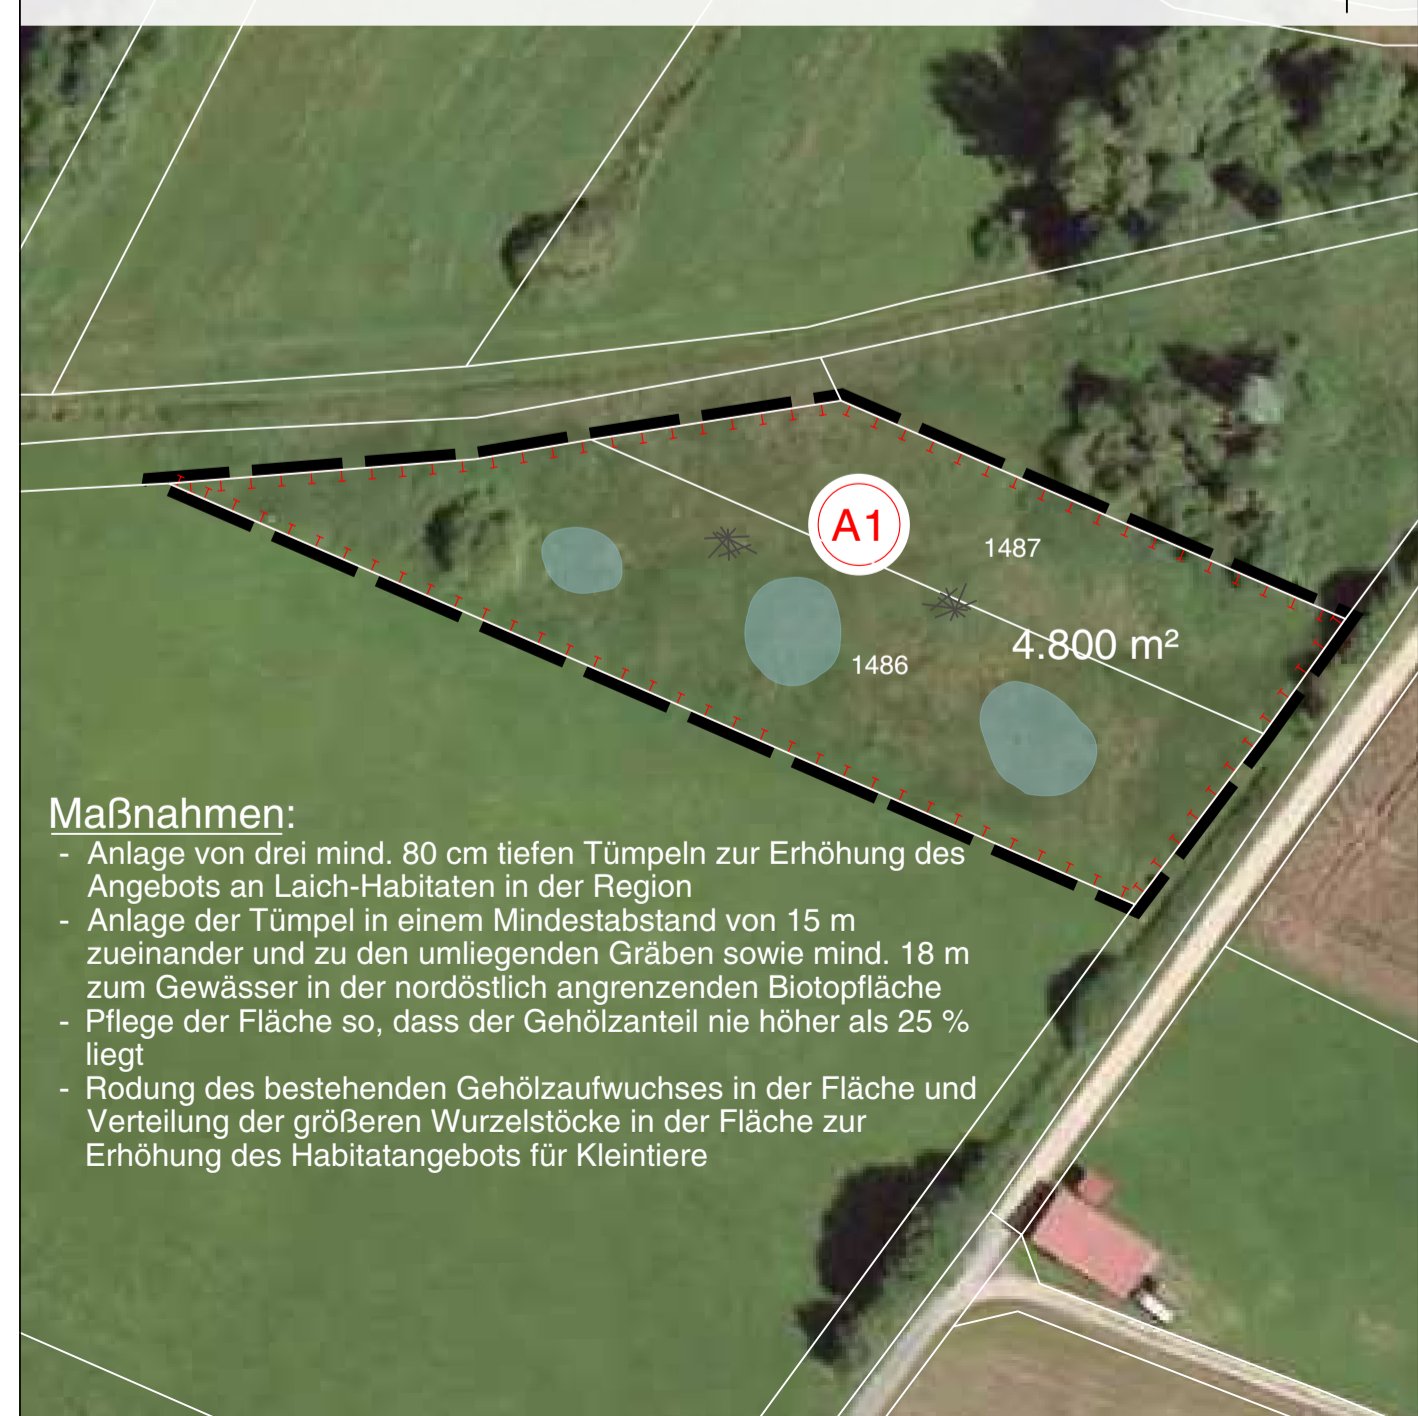

Übersichtslageplan M 1:25.000

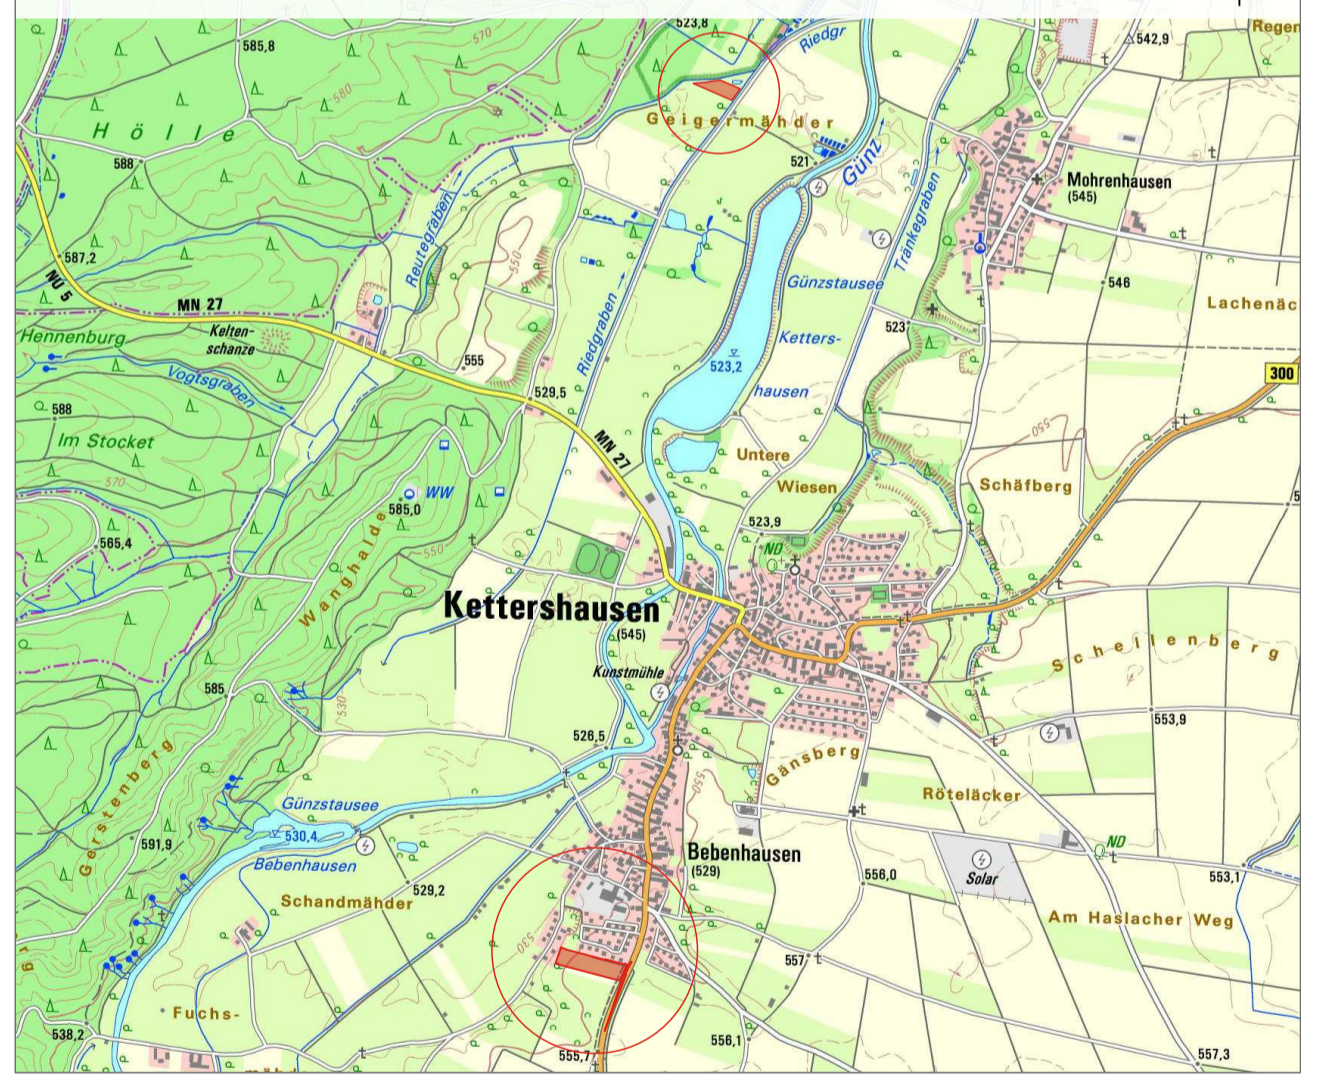

Projekt / Bauvorhaben:
Bebauungsplan mit integriertem Grünordnungsplan 'Kiesgrubenäcker'

Planbezeichnung:
Planzeichnung

Auftraggeber / Bauherr:
**Gemeinde Kettershäusen
Waldstraße 15
86498 Kettershäusen**

Maßstab:
1:500

Unterlage:	0	Projekt Nr.:	S801
Blatt Nr.:	0	Plan Nr.:	02.01
		Bearbeitet:	SH / DH
		Plandatum:	09.07.2015

Grundlage: Digitale Flurkarte (DFK) 02.2014
Pfad / Dateiname: L:\S807 - \CAD\DWG\02-Entwurf\E-8P-150709.dwg

Blattgröße: 1.14m x 0.59m = 0.67 m²
Plot erstellt am: 09.07.2015

LARS consult
LARS consult Gesellschaft für Planung und Projektentwicklung mbH
Bahnhofstraße 20
D - 87700 Memmingen
Tel: +49 (0)8331 4904-0
Fax: +49 (0)8331 4904-20
Email: info@lars-consult.de
Web: www.lars-consult.de

Dilligant-Strasse 12
D - 86199 Augsburg
Tel: +49 (0)821 455459-0
Fax: +49 (0)821 455459-20

Urheberrechtlich geschützt!
© 2015 LARS consult GmbH