


Innenentwicklungspotentiale des Vitalitäts-Checks in Kettershausen aus dem Jahr 2016

- Innenentwicklungspotenziale**
- Baulücke klassisch
 - geringfügig bebautes Grundstück
 - Hofstelle leerstehend
 - Hofstelle mit Restnutzung
 - Wohngebäude leerstehend

Innenentwicklungspotentiale

- Klassische Baulücke
- geringfügig bebautes Grundstück
- Hofstelle leerstehend
- Hofstelle mit Restnutzung
- Wohngebäude leerstehend
- aktiver Landwirt
- Neuaufstellung Bebauungsplan
- Bauerwartungsland FNP

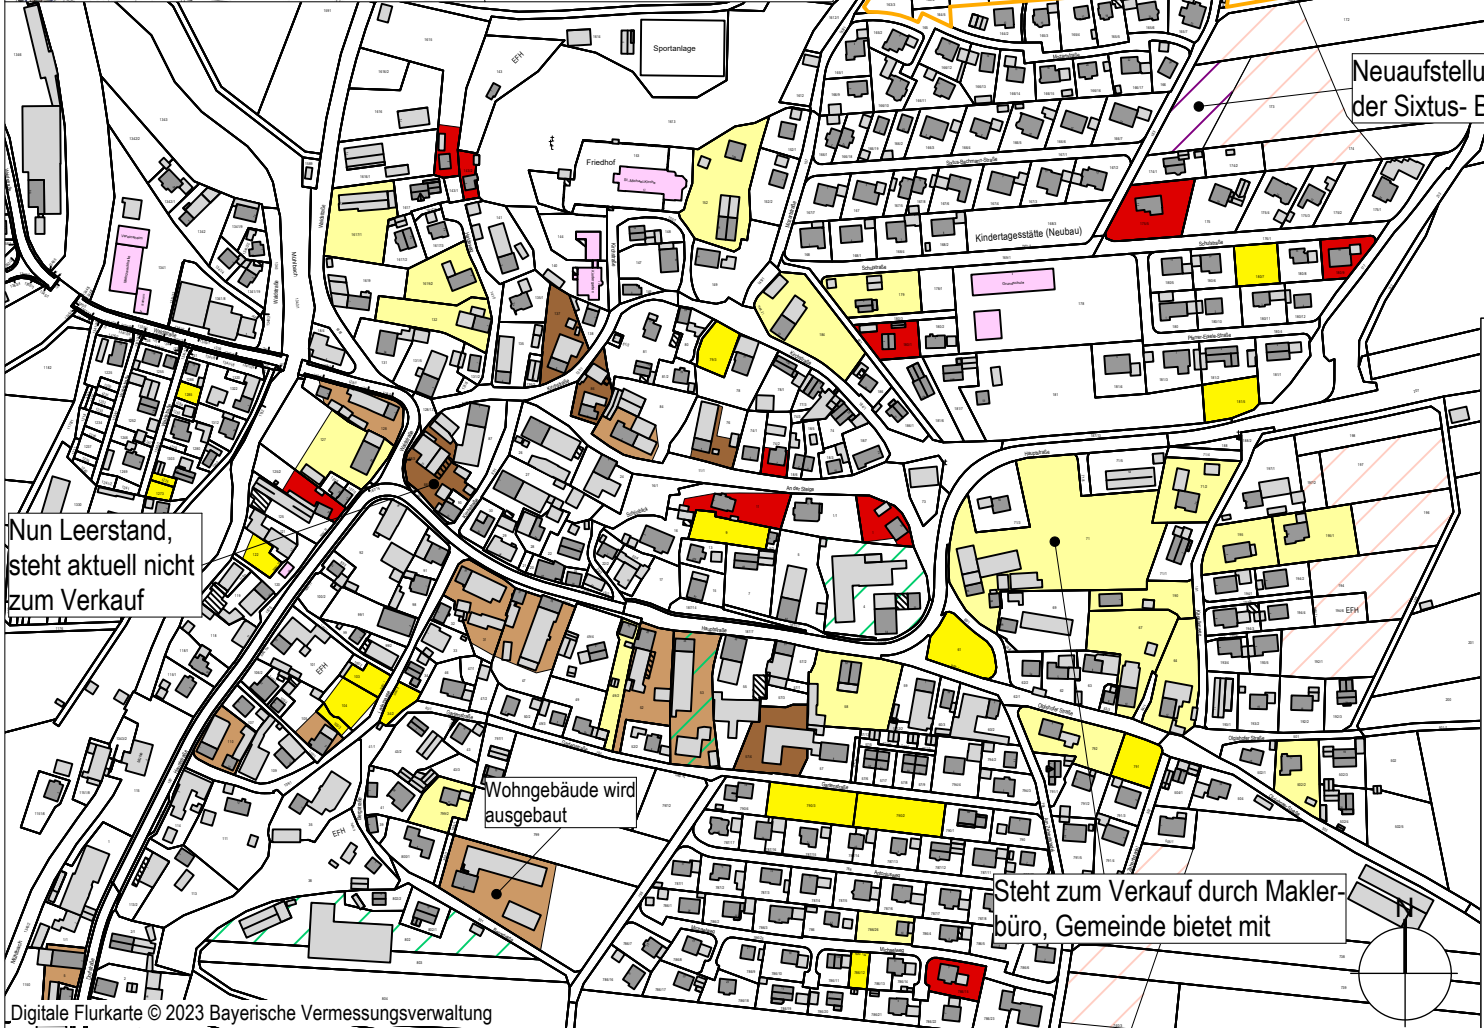

PROJEKTNR.: 22-052



DAURER + HASSE

Büro für Landschafts-
Orts- und Freiraumplanung

Partnerschaftsgesellschaft mbB
Wilhelm Daurer + Meinolf Hasse
Landschaftsarchitekten bda
+ Stadtplaner
Buchloer Straße 1
86879 Wiedergeltingen

Fon 08241 - 800 64 0
info@daurerhasse.de

www.daurerhasse.de

**"2. Änderung des Flächen-
nutzungsplanes mit
integriertem Landschaftsplan"**

Landkreis Unterallgäu
Gemeinde Kettershausen
Waldstraße 15
86498 Kettershausen

PLANINHALT
Themenkarte 2
Potenzialanalyse Innenentwicklung
Kettershausen

Fassung vom 14.12.2023

MAßSTAB

1:5.000

Bearbeiter: wd/km