


Innenentwicklungspotentiale des Vitalitäts-Checks in Kettlershausen aus dem Jahr 2016

- Innenentwicklungspotenziale**
- Baulücke klassisch
 - geringfügig bebautes Grundstück
 - Hofstelle leerstehend
 - Hofstelle mit Restnutzung
 - Wohngebäude leerstehend

Innenentwicklungspotentiale

- Klassische Baulücke
- geringfügig bebautes Grundstück
- Hofstelle leerstehend
- Hofstelle mit Restnutzung
- Wohngebäude leerstehend
- aktiver Landwirt
- Neuaufstellung Bebauungsplan
- Bauerwartungsland FNP

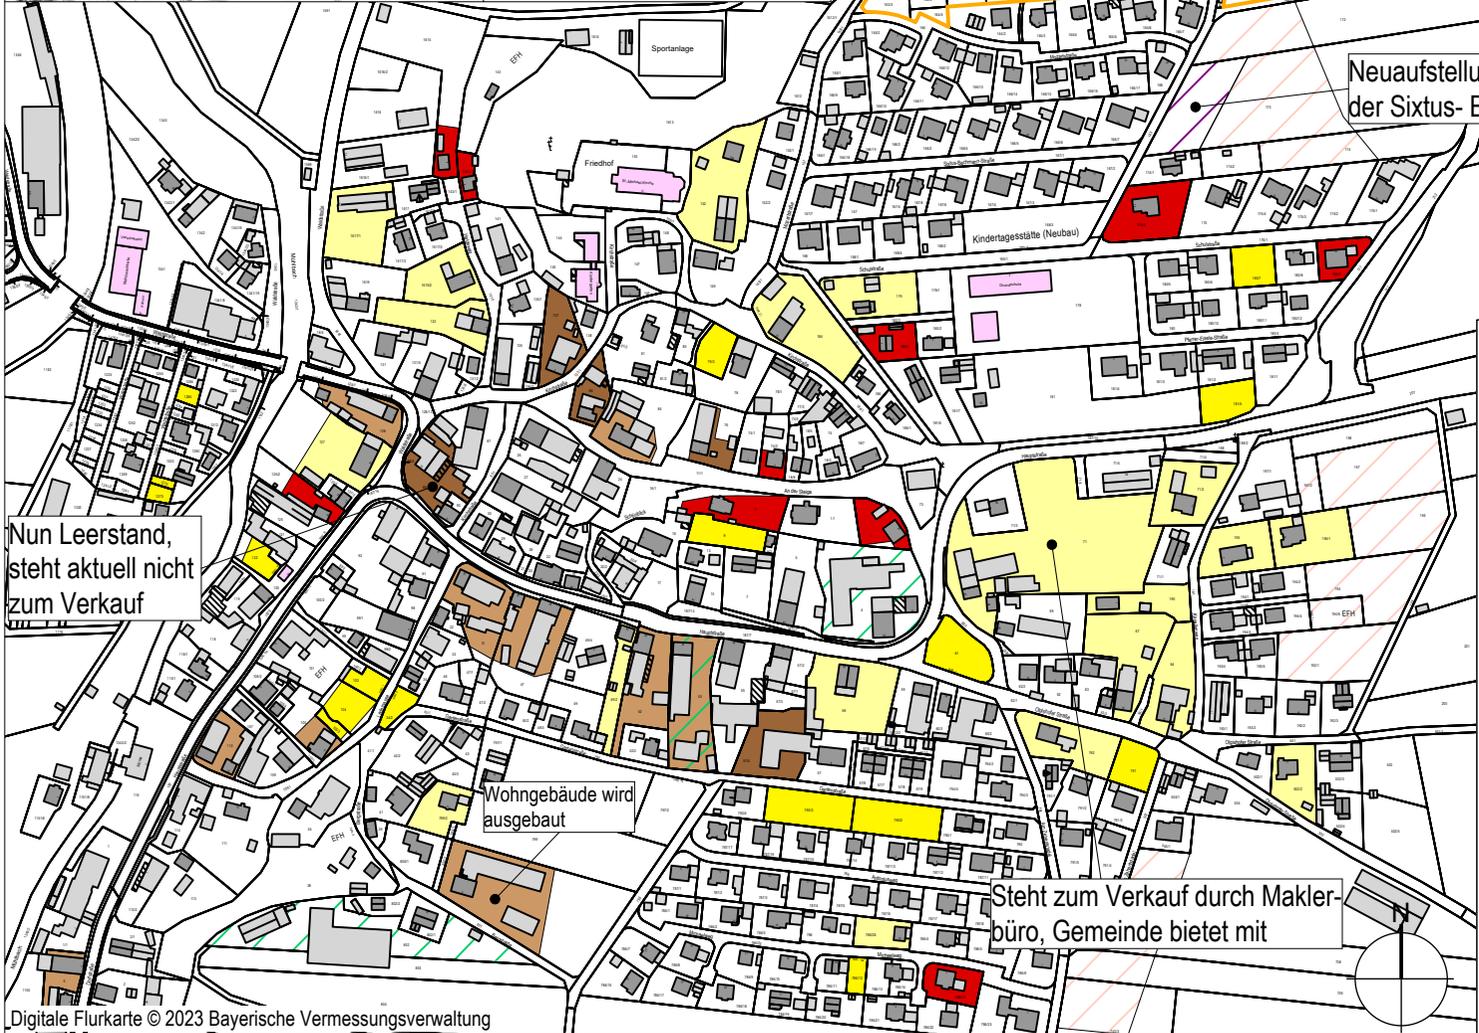

Inzwischen vollständig bebaut

Neuaufstellung BP "Östlich der Sixtus- Bachmann-Straße"

Nun Leerstand, steht aktuell nicht zum Verkauf

Wohngebäude wird ausgebaut

Steht zum Verkauf durch Maklerbüro, Gemeinde bietet mit

PROJEKTNR.: 22-052



"2. Änderung des Flächennutzungsplanes mit integriertem Landschaftsplan"

Büro für Landschafts-Orts- und Freiraumplanung
Partnerschaftsgesellschaft mbB
Wilhelm Daurer + Meinolf Hasse
Landschaftsarchitekten bda
+ Stadtplaner
Buchloer Straße 1
86879 Wiedergeltingen

Landkreis Unterallgäu
Gemeinde Kettlershausen
Waldstraße 15
86498 Kettlershausen

Fon 08241 - 800 64 0
info@daurerhasse.de
www.daurerhasse.de

PLANINHALT
Themenkarte 2
Potenzialanalyse Innenentwicklung
Kettlershausen

MAßSTAB
1:5.000

Fassung vom 14.12.2023

Bearbeiter: wd/km