



# 1. Änderung des Bebauungsplans "Kirchenäcker"

## Festsetzung durch Planzeichen - Bestand

### 1. Verkehrsflächen

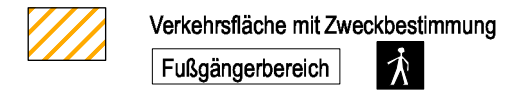

### 2. Grünflächen

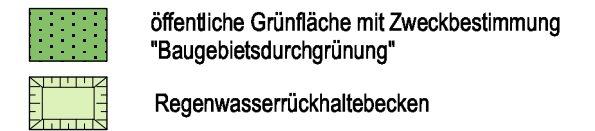


### 3. Anpflanzen von Bäumen, Sträuchern und sonstigen Bepflanzungen




## Festsetzung durch Planzeichen - Planung

### 1. Verkehrsflächen

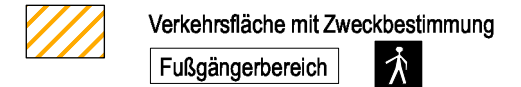

### 2. Grünflächen

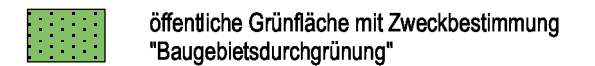

### 3. Anpflanzen von Bäumen, Sträuchern und sonstigen Bepflanzungen




### 4. Sonstige Planzeichen



## 1. Änderung des Bebauungsplans "Kirchenäcker" Gemeinde Kettlershausen

Entwurfssfassung vom 08.10.2015  
M 1:1.000  
gezeichnet: me

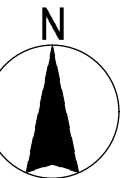


**kern.**  
architekten




P. Kern

Architekt

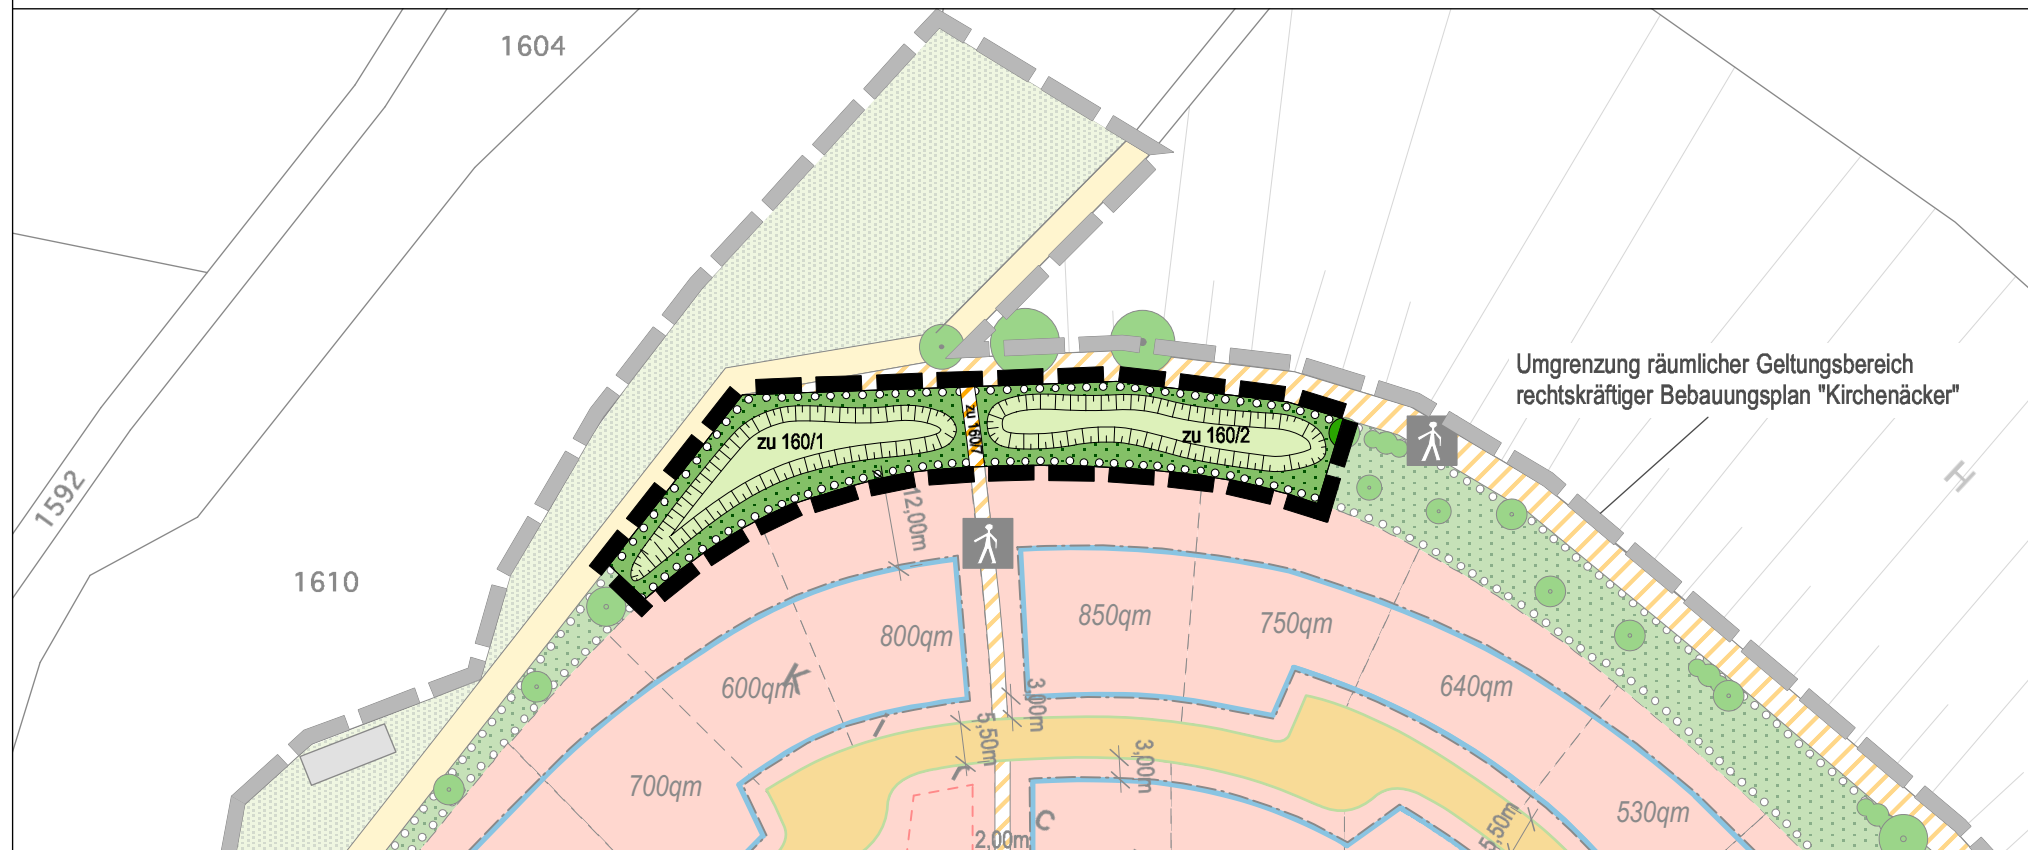

**Bestand:** Rechtskräftiger Stand Bebauungsplan in der Fassung vom 20.09.2012 mit Überlagerung des räumlichen Geltungsbereiches der 1. Bebauungsplanänderung (schwarze Balken-Linie)

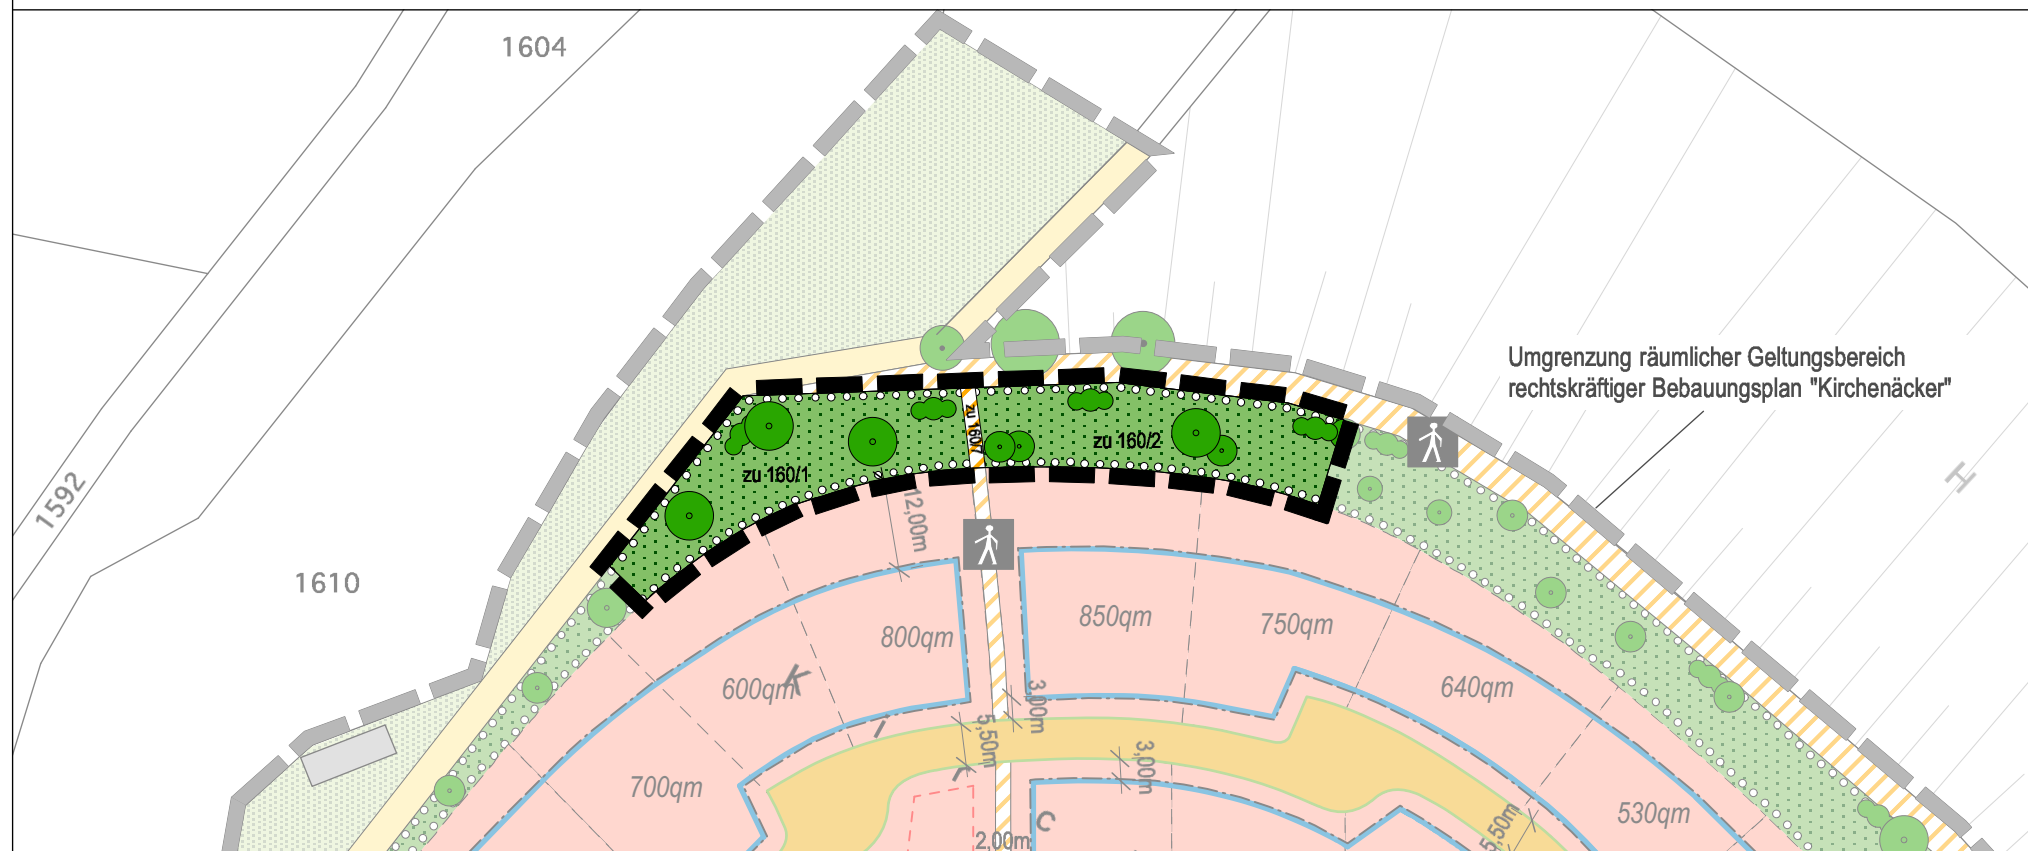

**Planung:** 1. Änderung des Bebauungsplans "Kirchenäcker"

